
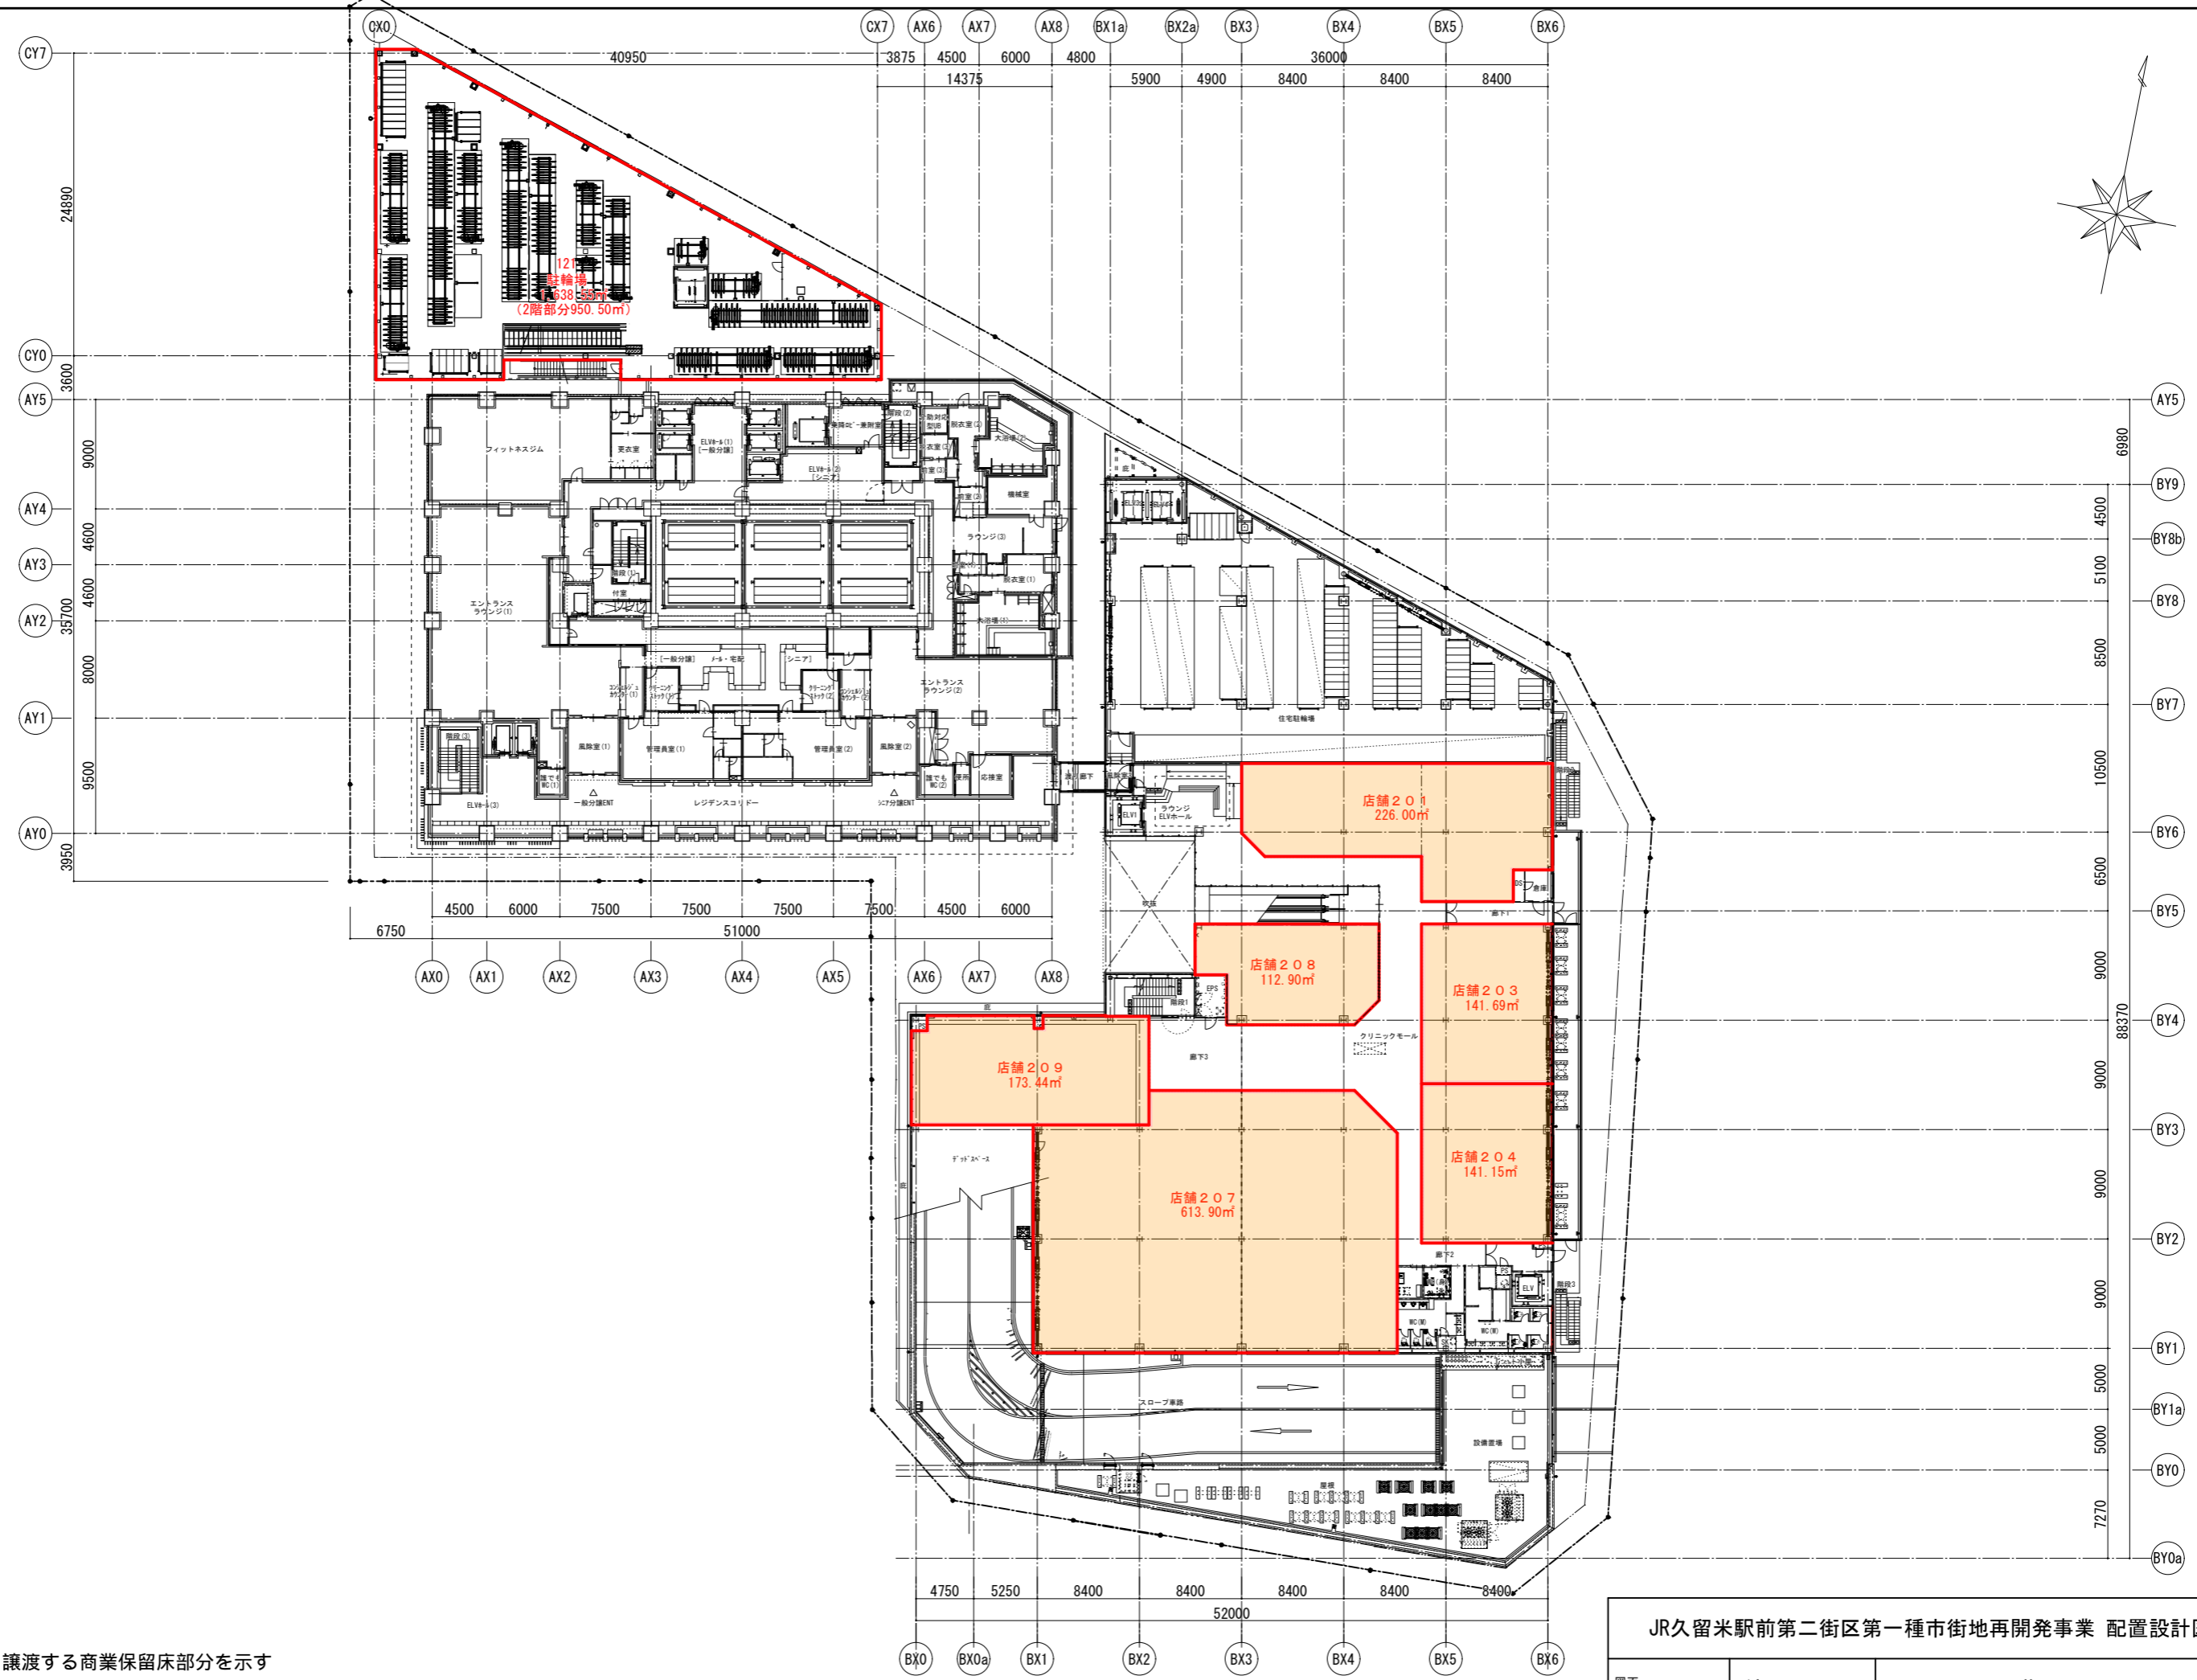



譲渡する商業保留床部分を示す

JR久留米駅前第二街区第一種市街地再開発事業 配置設計図


図面 番号	縮尺 1 : 500	1階平面図
----------	------------	-------

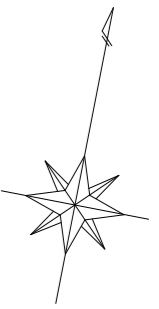

 譲渡する商業保留床部分を示す

JR久留米駅前第二街区第一種市街地再開発事業 配置設計図

図面 番号	縮尺 1 : 500	2 階 平 面 図
----------	------------	-----------

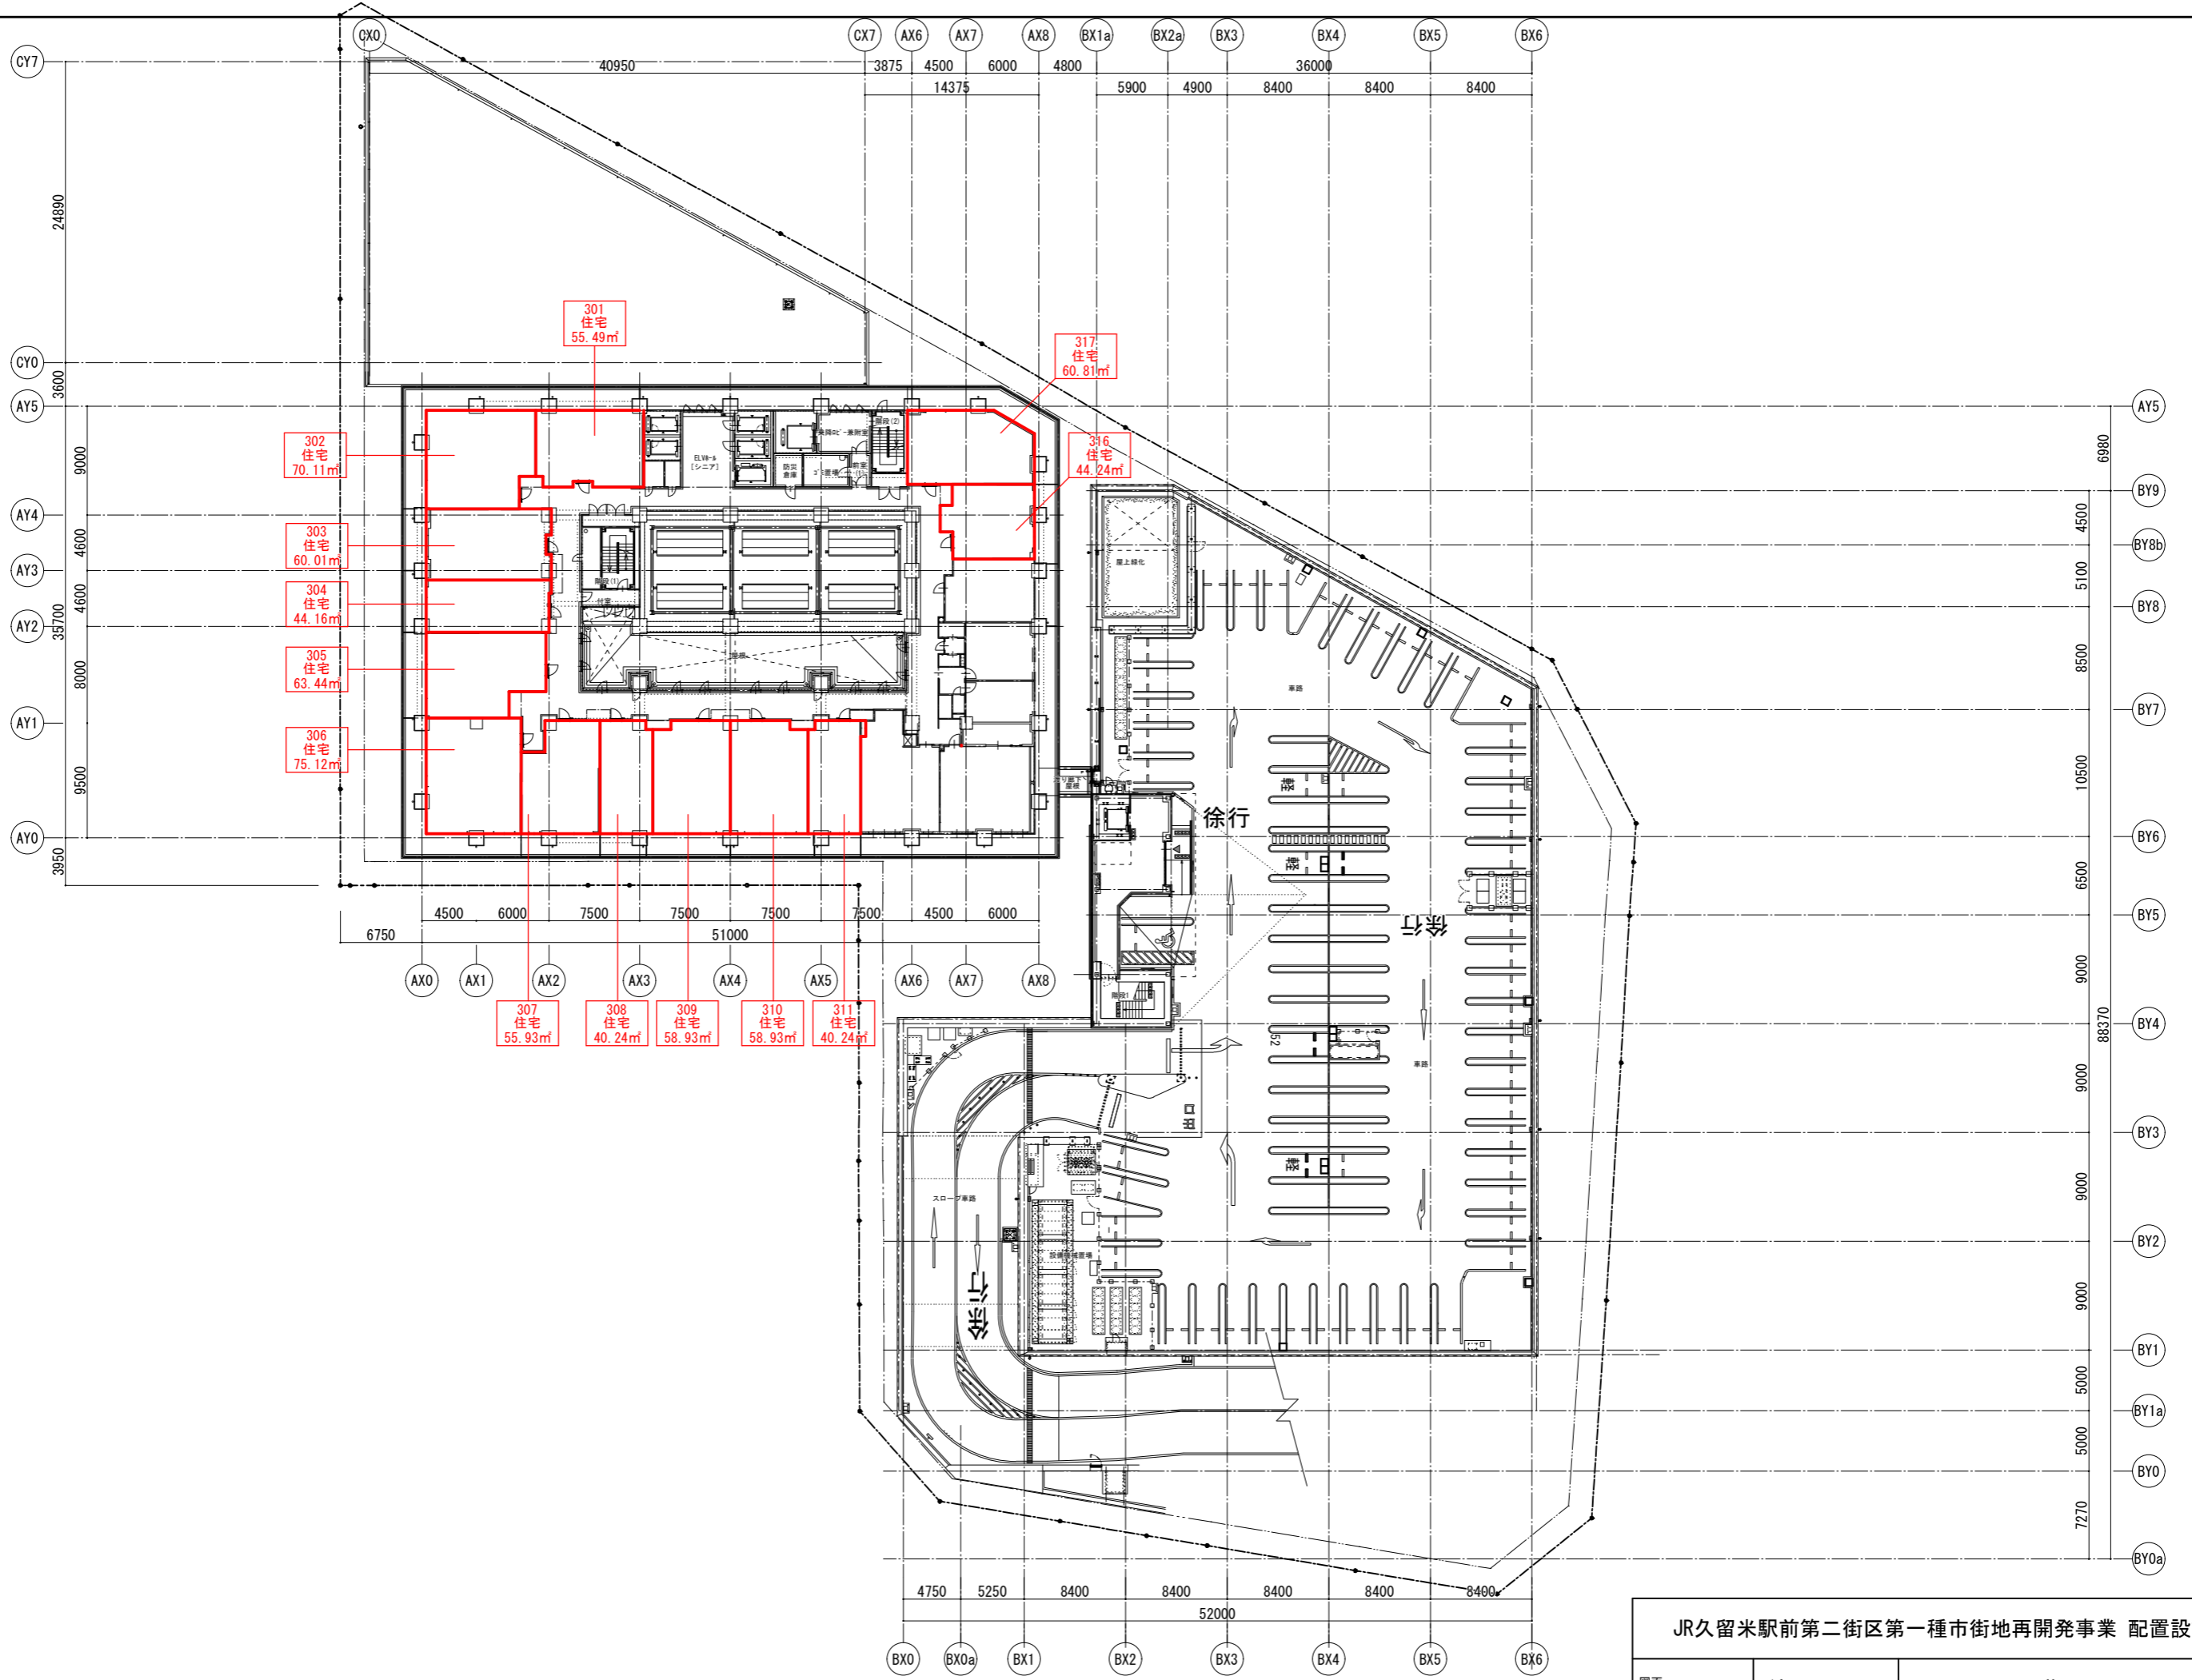

JR久留米駅前第二街区第一種市街地再開発事業 配置設計図

図面 番号	縮尺 1 : 500	3 階 平面 図
----------	------------	----------